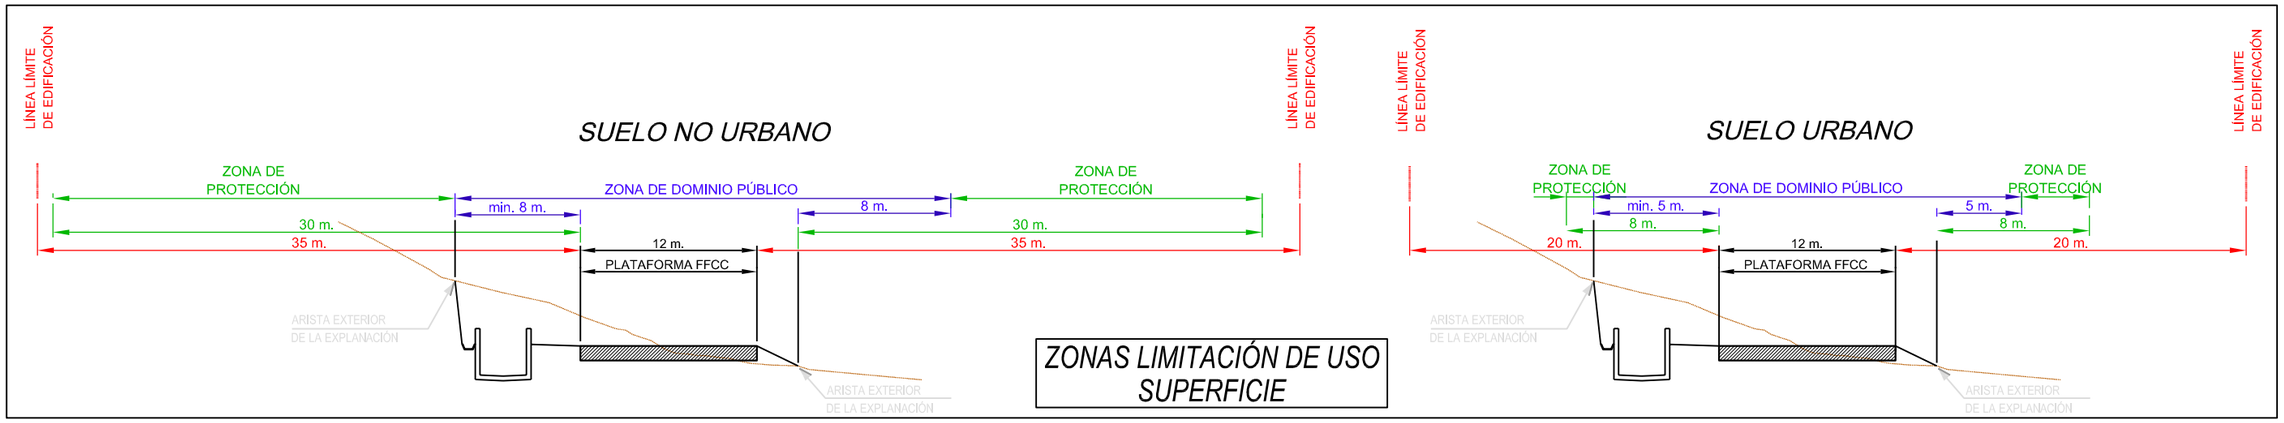

ZONAS LIMITACIÓN DE USO
SUPERFICIE

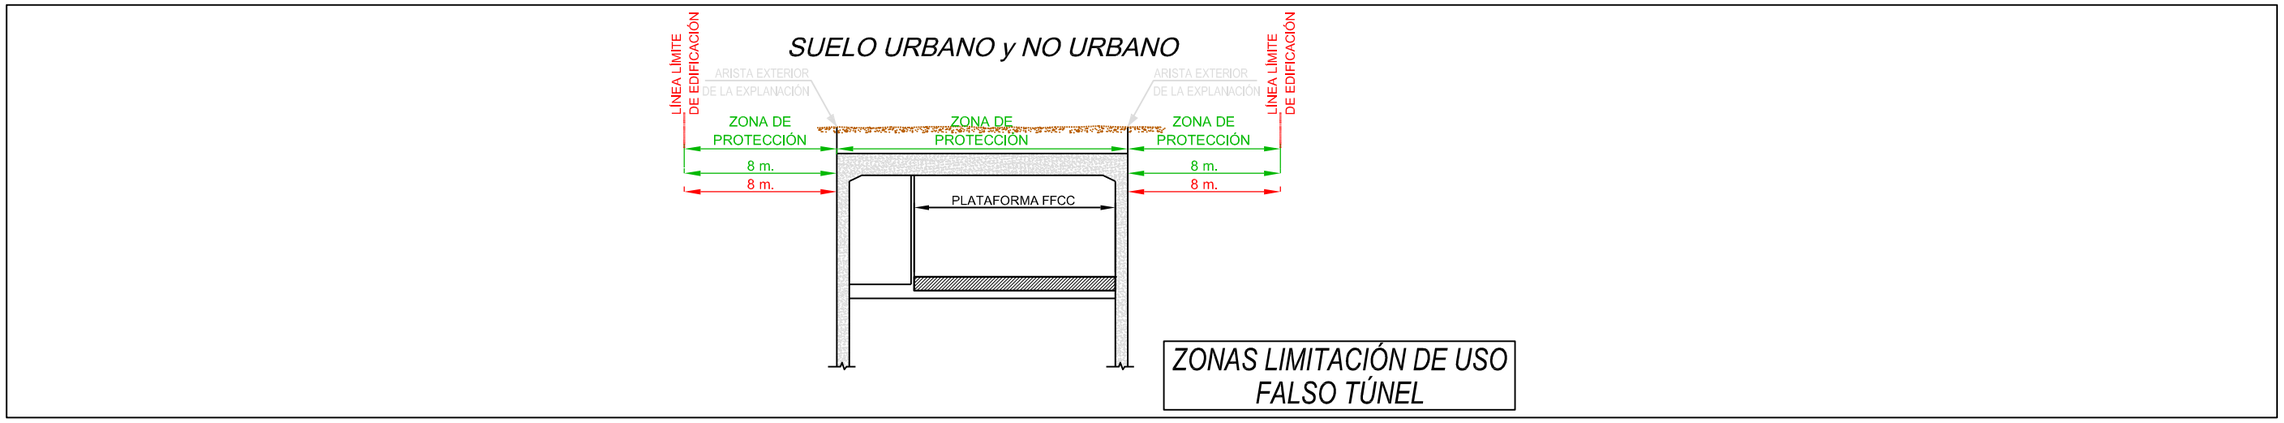

ZONAS LIMITACIÓN DE USO
FALSO TÚNEL

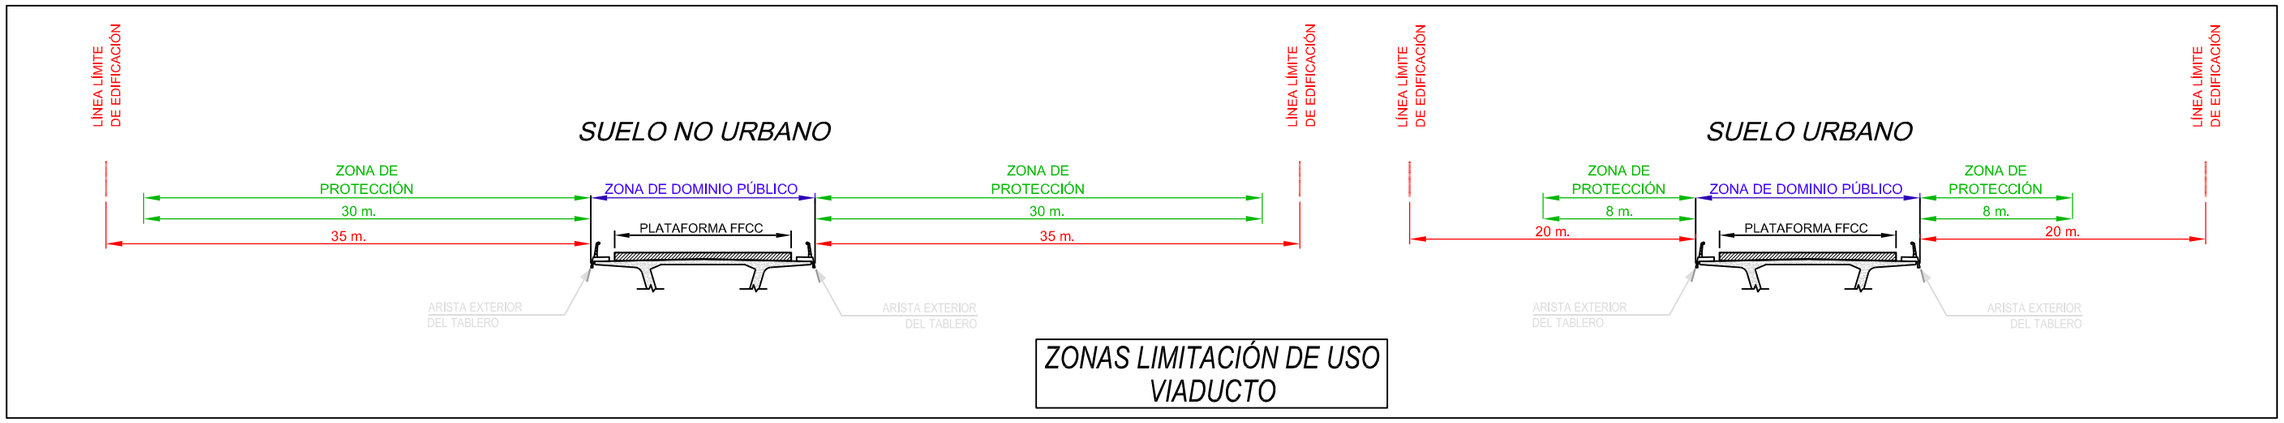

ZONAS LIMITACIÓN DE USO
VIADUCTO

TITULO:	PLAN TERRITORIAL ESPECIAL DE ORDENACIÓN DE INFRAESTRUCTURAS DEL TREN DEL SUR. NORMATIVA de la APROBACION DEFINITIVA	CONSULTOR: ineco	ESCALA ORIGINAL A3 S/E NUMÉRICA / GRÁFICA	FECHA JULIO 2013	Nº DE PLANO 1 HOJA 1 DE 1	TITULO DEL PLANO: PLANEAMIENTO ZONAS DE LIMITACIÓN DE USO