
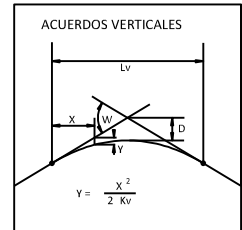


SANTA CRUZ DE TENERIFE

ADEJE

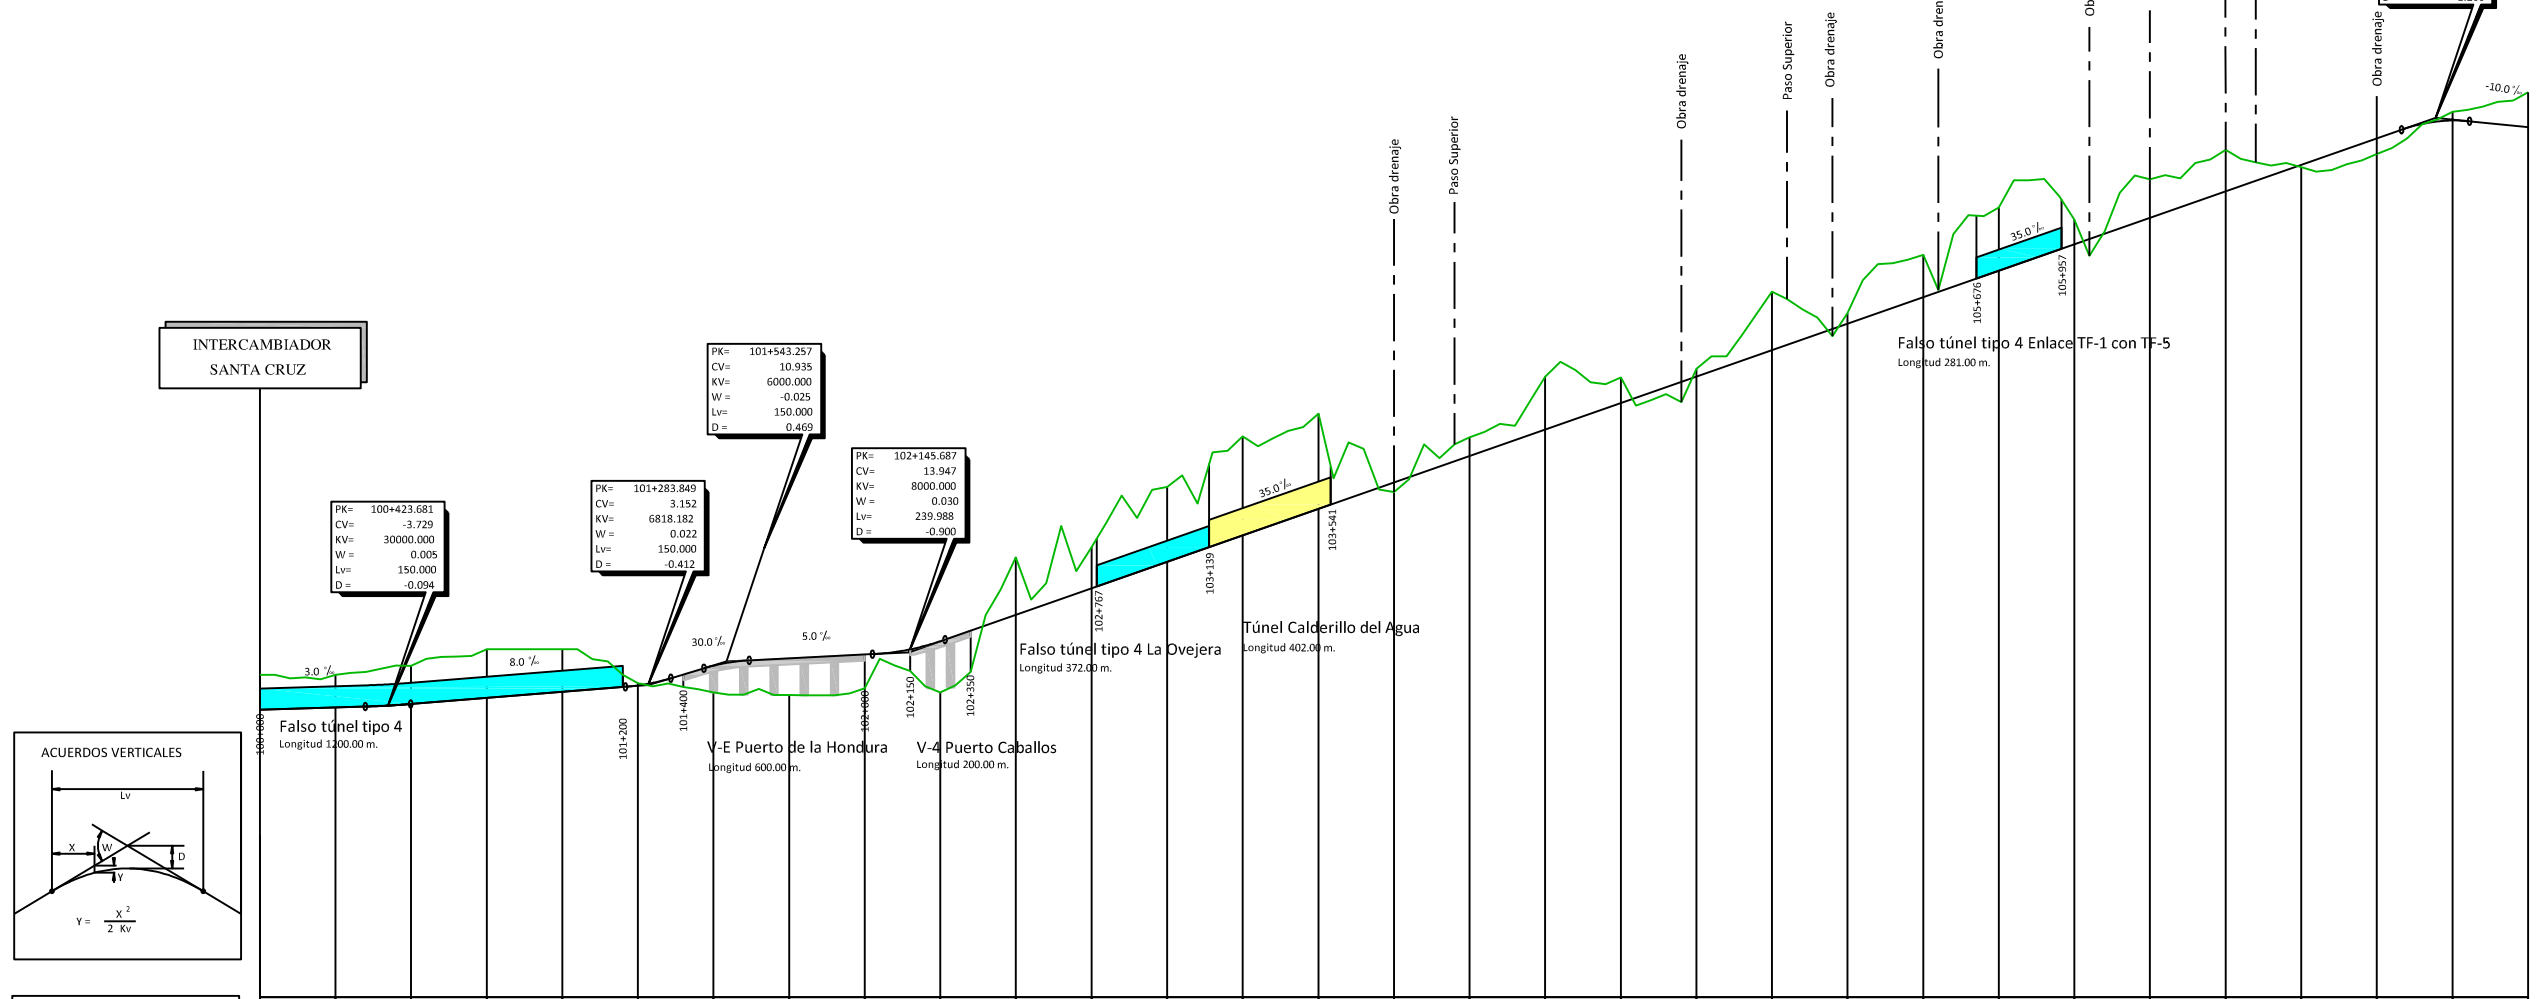

PLANO DE COMPARACION

		100+000	100+250	100+500	100+750	101+000	101+250	101+500	101+750	102+000	102+250	102+500	102+750	103+000	103+250	103+500	103+750	104+000	104+250	104+500	104+750	105+000	105+250	105+500	105+750	106+000	106+250	106+500	106+750	107+000	107+250	107+500		
DISTANCIAS	AL ORIGEN	0.000	250.000	500.000	750.000	0.000	250.000	500.000	750.000	0.000	250.000	500.000	750.000	0.000	250.000	500.000	750.000	0.000	250.000	500.000	750.000	0.000	250.000	500.000	750.000	0.000	250.000	500.000	750.000	0.000	250.000	500.000		
	PARCIALES	0.000	250.000	250.000	250.000	250.000	250.000	250.000	250.000	250.000	250.000	250.000	250.000	250.000	250.000	250.000	250.000	250.000	250.000	250.000	250.000	250.000	250.000	250.000	250.000	250.000	250.000	250.000	250.000	250.000	250.000	250.000	250.000	
ORDENADAS	RASANTE	-5.000	-4.250	-3.118	-1.118	0.882	3.006	9.553	11.968	13.218	17.613	26.347	35.097	43.846	52.596	61.346	70.095	78.845	87.595	96.344	105.094	113.844	122.593	131.343	140.093	148.842	157.592	166.341	175.091	183.841	192.590	199.090		
	TERRENO	6.52	6.49	9.49	15.00	15.00	3.81	0.73	-0.16	2.05	0.73	45.36	48.78	68.66	85.31	92.82	66.94	85.00	105.00	104.77	107.69	133.17	126.07	145.38	161.02	156.98	170.29	180.00	174.33	178.65	192.59	199.09		
COTAS ROJAS	DESMONTE	11.52	10.74	13.49	16.12	14.12	0.81	8.82	12.13	11.17	16.88	19.01	13.69	24.82	32.71	31.47	6.15	17.41	8.43	2.40	19.33	3.47	14.68	20.89	8.14	12.70	15.86	2.83	11.46	187.592	187.592			
	TERRAPLEN																																	
ACUERDOS VERTICALES																																		
DIAGRAMA DE CURVATURAS																																		
TERMINO MUNICIPAL																																		

SANTA CRUZ



TITULO:
PLAN TERRITORIAL ESPECIAL DE ORDENACIÓN DE INFRAESTRUCTURAS DEL TREN DEL SUR.
 APROBACION DEFINITIVA - MEMORIA DE ORDENACIÓN

CONSULTOR:
ineco

ESCALA ORIGINAL A3
 H= 1:25.000
 V= 1:2.500
 NUMÉRICA GRÁFICA



FECHA
 JULIO 2013

Nº DE PLANO
 2.3.2.2
 HOJA 1 DE 11

TITULO DEL PLANO:
 ALTERNATIVA 1 (1:25.000)
 ALZADO (Tramo 1)

← SANTA CRUZ DE TENERIFE

→ ADEJE

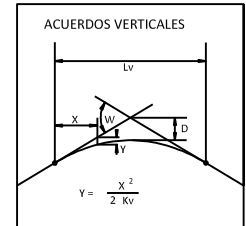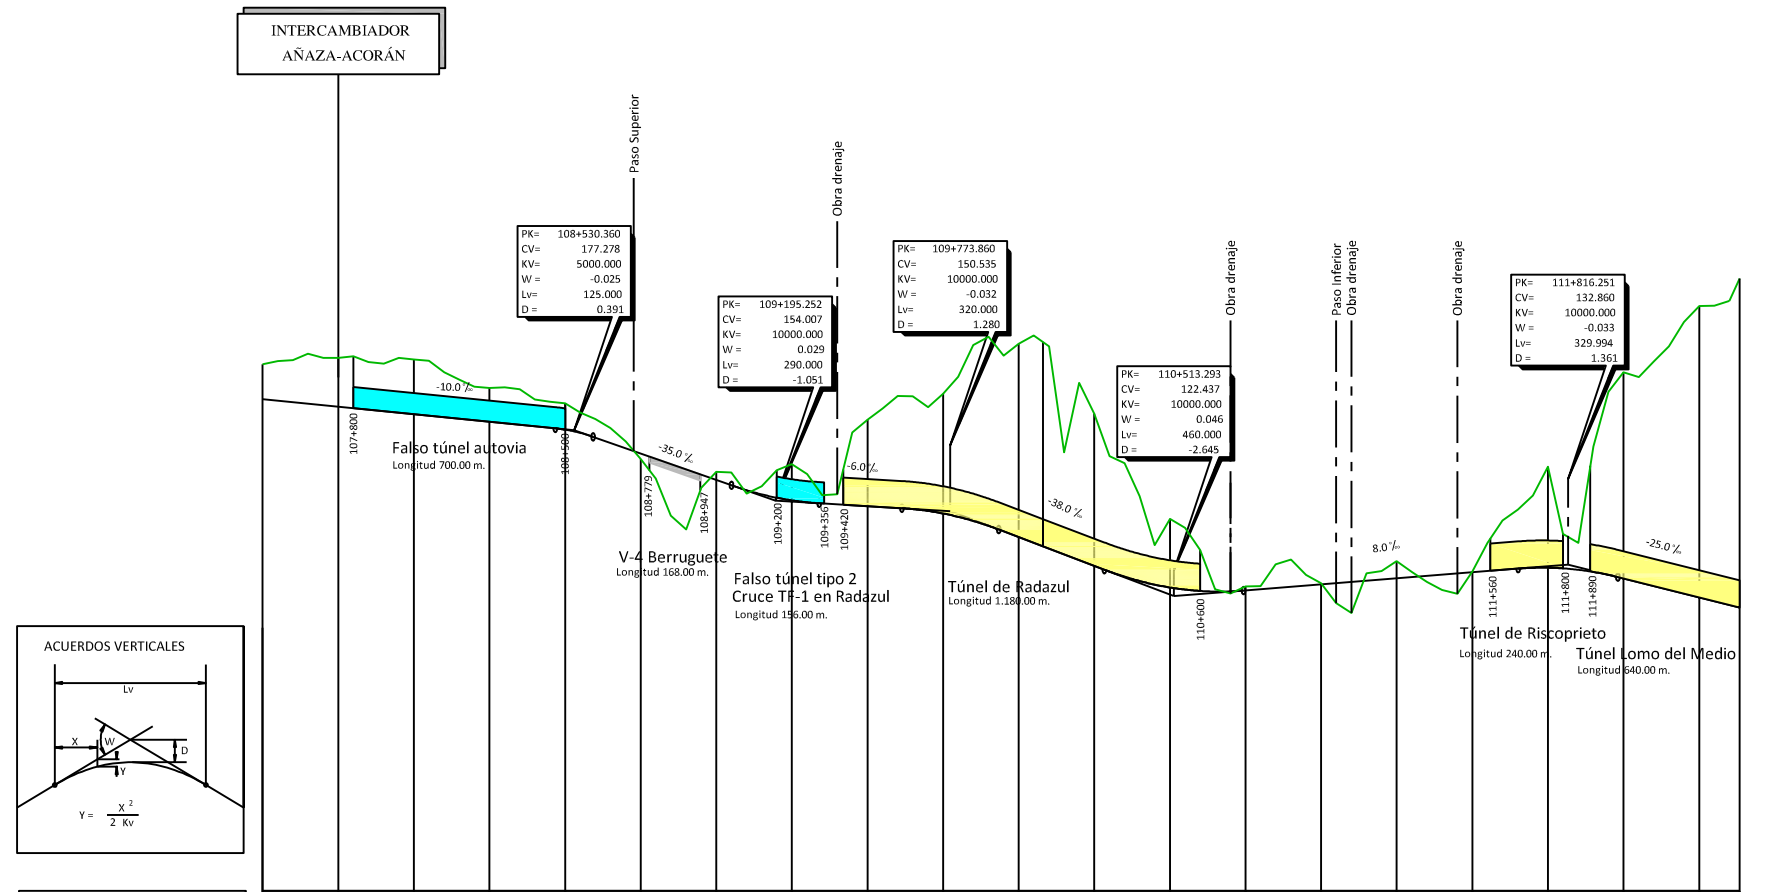

PLANO DE COMPARACION		25.0																				
P.K.		107+500	107+750	108+000	108+250	108+500	108+750	109+000	109+250	109+500	109+750	110+000	110+250	110+500	110+750	111+000	111+250	111+500	111+750	112+000	112+250	
DISTANCIAS	AL ORIGEN	500.000	750.000	0.000	250.000	500.000	750.000	0.000	250.000	500.000	750.000	0.000	250.000	500.000	750.000	0.000	250.000	500.000	750.000	0.000	250.000	383.712
	PARCIALES	250.000	250.000	250.000	250.000	250.000	250.000	250.000	250.000	250.000	250.000	250.000	250.000	250.000	250.000	250.000	250.000	250.000	250.000	250.000	250.000	133.712
ORDENADAS	RASANTE	187.582	185.082	182.582	180.082	177.478	169.591	166.841	154.086	151.178	148.752	141.942	132.442	125.290	124.330	126.330	128.330	130.330	131.843	128.267	122.017	118.674
	TERRENO	199.09	201.24	200.72	191.27	186.22	167.74	163.53	166.11	180.73	189.32	205.82	182.79	147.98	125.66	126.66	133.99	130.62	165.19	196.41	218.35	227.43
COTAS ROJAS	DESMONTE	11.90	15.16	18.13	11.19	8.75	2.69	12.02	28.58	38.67	63.88	50.34	22.69	1.33	0.33	5.08	0.29	33.34	68.14	96.34	108.76	
	TERRAPLEN						1.86															
ACUERDOS VERTICALES		<div style="display: flex; justify-content: space-between;"> <div>PK=107+517.252 CV=177.278 KV=5000.000 W=-0.025 Lv=125.000 D=0.351</div> <div>PK=108+467.860 CV=154.007 KV=10000.000 W=0.029 Lv=290.000 D=-1.051</div> <div>PK=109+195.252 CV=154.007 KV=10000.000 W=0.029 Lv=290.000 D=-1.051</div> <div>PK=109+773.860 CV=150.535 KV=10000.000 W=-0.032 Lv=320.000 D=1.280</div> <div>PK=110+513.293 CV=122.437 KV=10000.000 W=0.046 Lv=460.000 D=-2.645</div> <div>PK=111+816.251 CV=132.860 KV=10000.000 W=-0.033 Lv=329.994 D=1.361</div> </div>																				
TERMINO MUNICIPAL		SANTA CRUZ					EL ROSARIO										CANDELARIA					



TITULO:


PLAN TERRITORIAL ESPECIAL DE ORDENACIÓN DE INFRAESTRUCTURAS DEL TREN DEL SUR. APROBACION DEFINITIVA - MEMORIA DE ORDENACIÓN

CONSULTOR:



ESCALA ORIGINAL A3

H= 1:25.000
V= 1:2.500
NUMÉRICA

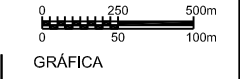

FECHA

JULIO 2013

Nº DE PLANO



2.3.2.2
HOJA 2 DE 11

TITULO DEL PLANO:

ALTERNATIVA 1 (1:25.000)
ALZADO (Tramo 1)

SANTA CRUZ DE TENERIFE

ADEJE

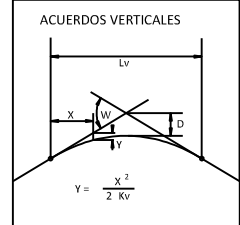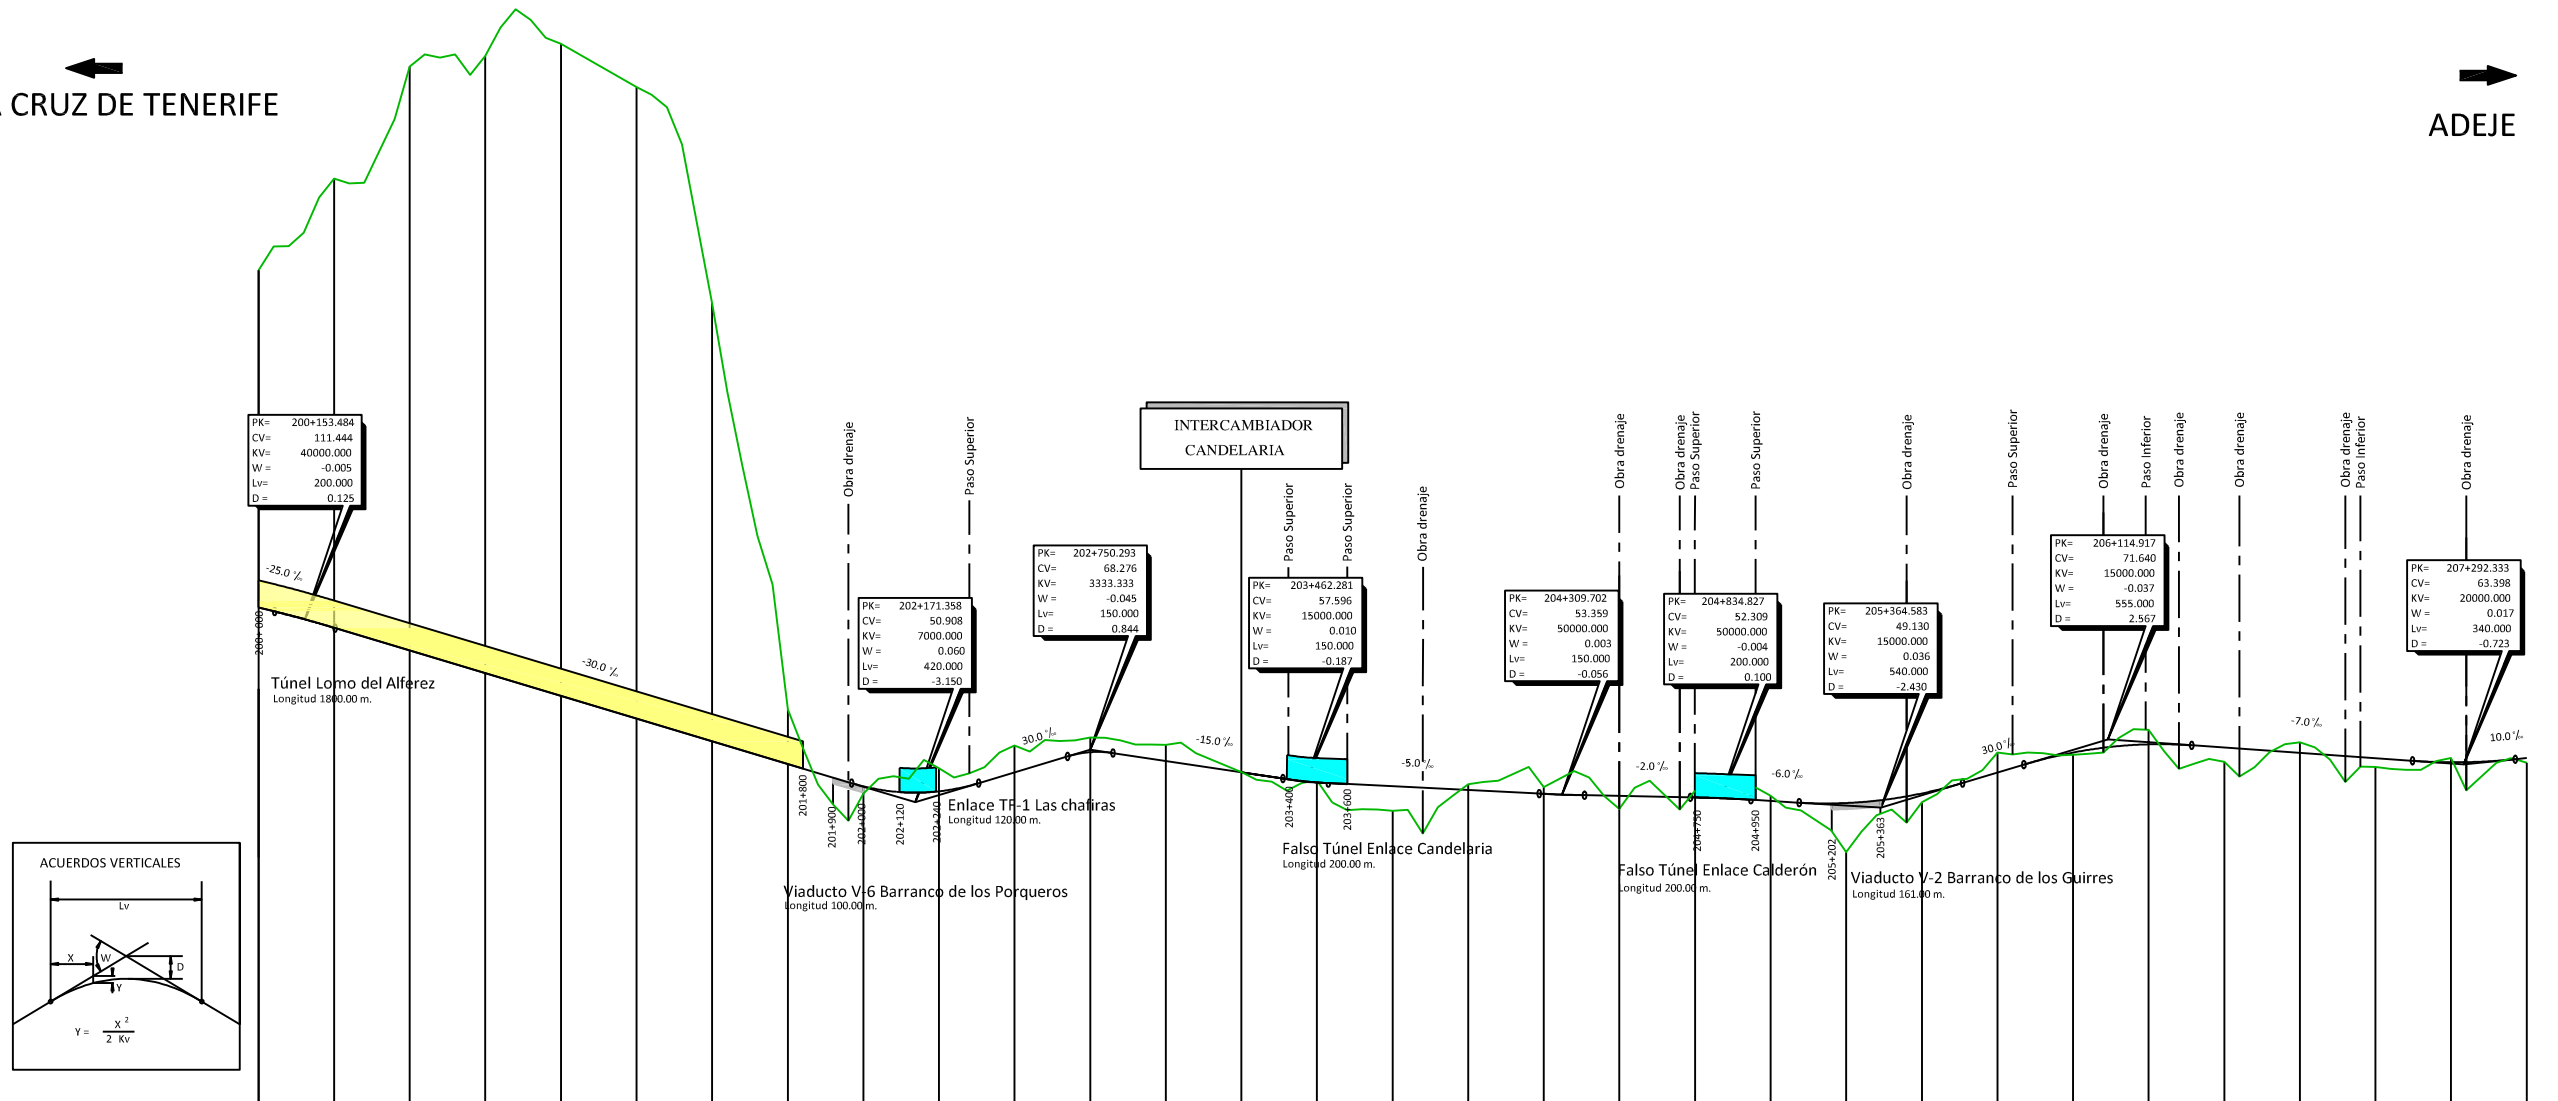

PLANO DE COMPARACION		P.K.																															
		200+000	200+250	200+500	200+750	201+000	201+250	201+500	201+750	202+000	202+250	202+500	202+750	203+000	203+250	203+500	203+750	204+000	204+250	204+500	204+750	205+000	205+250	205+500	205+750	206+000	206+250	206+500	206+750	207+000	207+250	207+500	
	TERRAPLEN									2.36							8.10			4.34				16.26	2.38		0.70		4.71	2.86		1.52	
ACUERDOS VERTICALES		200+000.000	200+161.561	200+340.358	200+549.358	201+961.358	202+381.358	202+750.293	203+462.281	204+309.702	204+834.827	205+364.583	206+114.917	207+292.333																			
DIAGRAMA DE CURVATURAS		RECTA	RECTA	A=775	R=3000	RECTA	A=775	66.026	67.131	57.721	57.221	53.734	52.309	A=721	R=2000	A=721	63.315	65.098	64.588	65.098													
TERMINO MUNICIPAL		CANDELARIA															ARAFO																



TITULO:
PLAN TERRITORIAL ESPECIAL DE ORDENACIÓN DE INFRAESTRUCTURAS DEL TREN DEL SUR.
 APROBACION DEFINITIVA - MEMORIA DE ORDENACIÓN



CONSULTOR:
ineco

ESCALA ORIGINAL A3
 H= 1:25.000
 V= 1:2.500
 NUMÉRICA GRÁFICA

FECHA
 JULIO 2013

Nº DE PLANO
 2.3.2.2
 HOJA 3 DE 11

TITULO DEL PLANO:
 ALTERNATIVA 1 (1:25.000)
 ALZADO (Tramo 2)

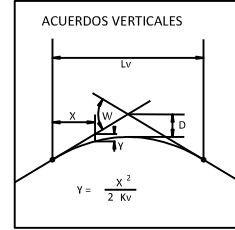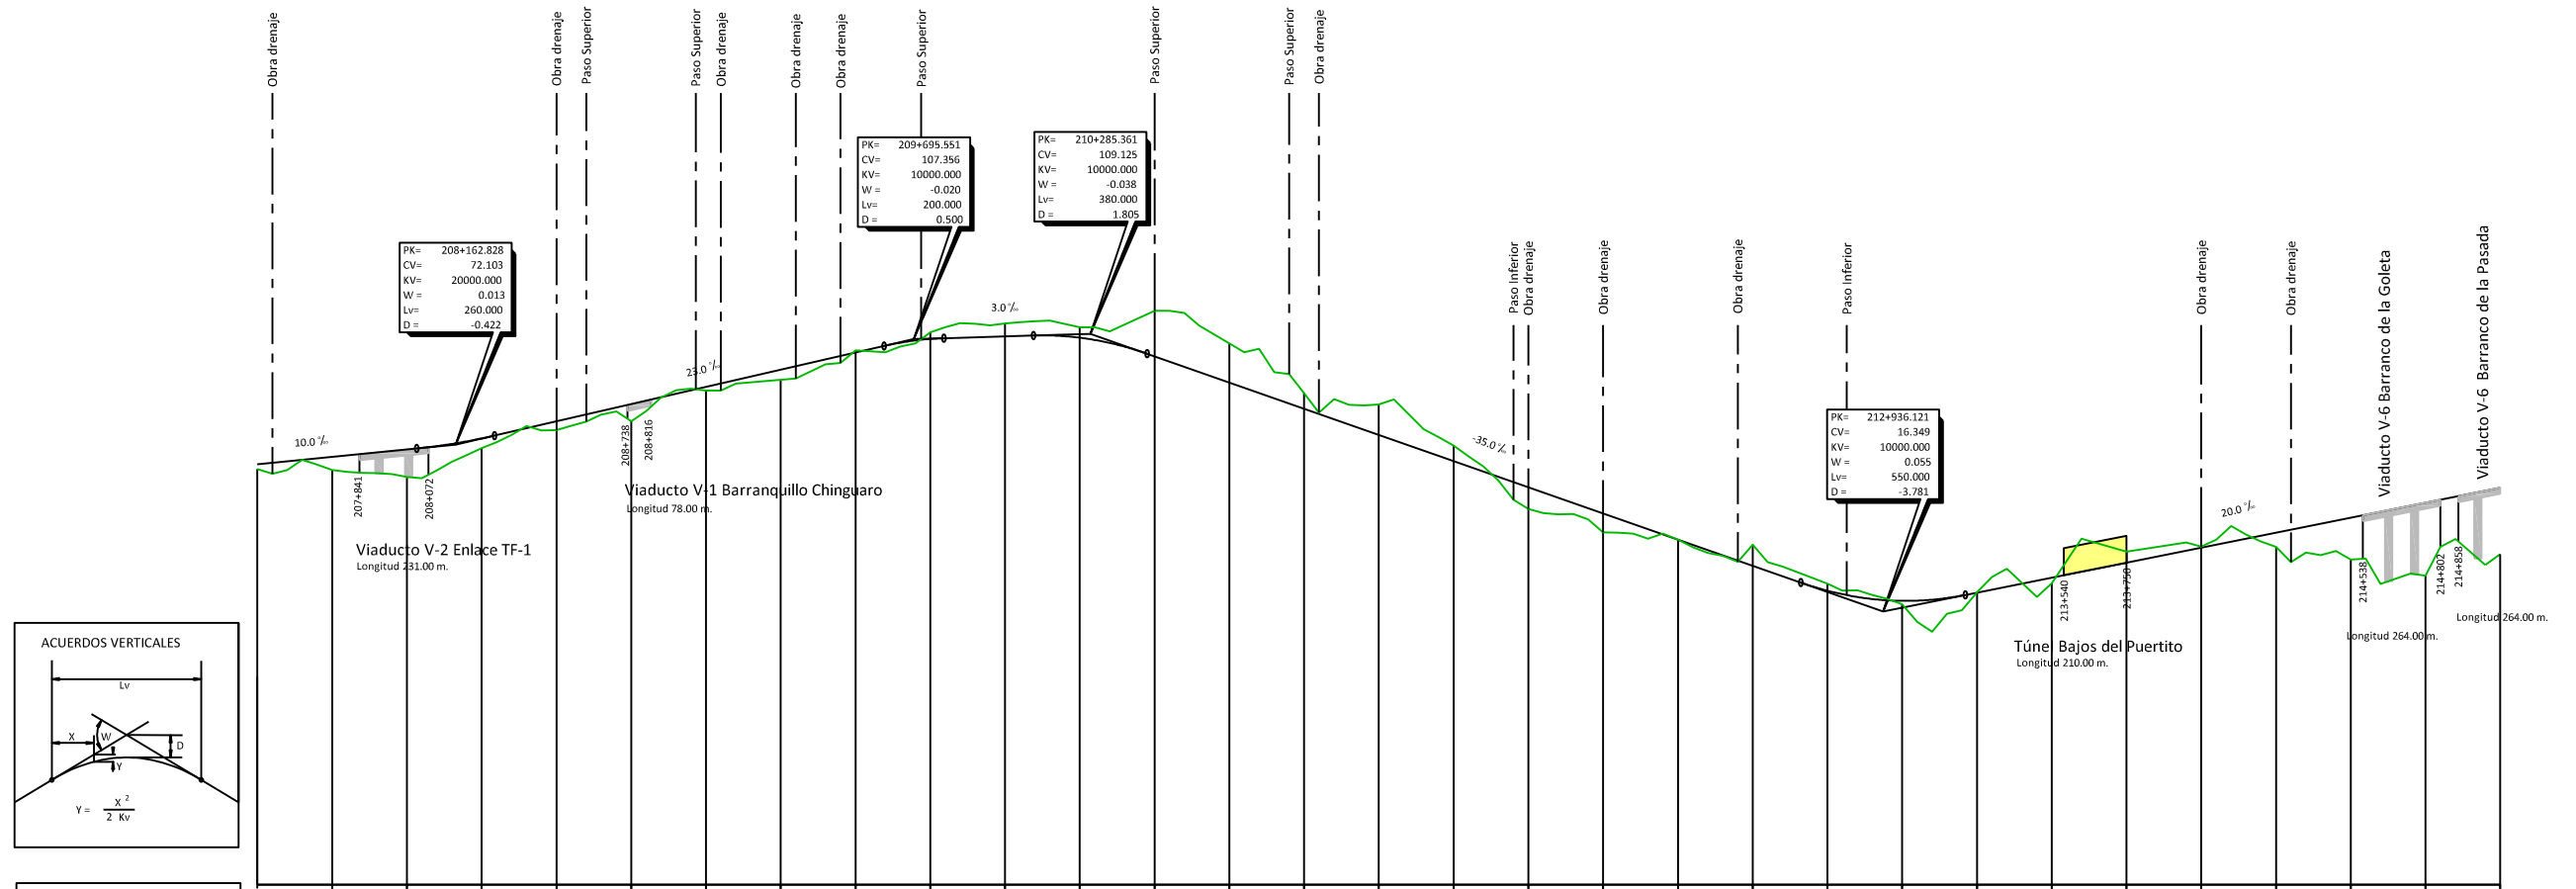

PLANO DE COMPARACION		P.K.	207+500	207+750	208+000	208+250	208+500	208+750	209+000	209+250	209+500	209+750	210+000	210+250	210+500	210+750	211+000	211+250	211+500	211+750	212+000	212+250	212+500	212+750	213+000	213+250	213+500	213+750	214+000	214+250	214+500	214+750	215+000		
DISTANCIAS	AL ORIGEN		500.000	750.000	0.000	250.000	500.000	750.000	0.000	250.000	500.000	750.000	0.000	250.000	500.000	750.000	0.000	250.000	500.000	750.000	0.000	250.000	500.000	750.000	0.000	250.000	500.000	750.000	0.000	250.000	500.000	750.000	0.000		
	PARCIALES		250.000	250.000	250.000	250.000	250.000	250.000	250.000	250.000	250.000	250.000	250.000	250.000	250.000	250.000	250.000	250.000	250.000	250.000	250.000	250.000	250.000	250.000	250.000	250.000	250.000	250.000	250.000	250.000	250.000	250.000	250.000		
	TERRENO		63.96	63.61	61.31	70.92	76.90	79.94	90.16	93.73	103.62	109.68	112.56	111.35	105.96	89.28	85.49	71.76	50.63	42.71	38.66	40.28	38.66	25.60	18.78	22.71	25.74	36.30	37.98	37.88	33.66	28.24	35.43		
COTAS ROJAS	DESMONTE								0.76	2.26	4.29	3.63	15.21	13.10	5.15	10.13	5.15		7.23	6.40				0.08	3.67	0.36									
	TERRAPLEN		1.82	4.36	9.17	3.23	2.86	5.67	1.19	3.38															1.07	1.88	4.75	13.96	24.39	22.30					
ACUERDOS VERTICALES																																			
DIAGRAMA DE CURVATURAS																																			
TERMINO MUNICIPAL			ARAFO															GÜMAR																	



TITULO:


PLAN TERRITORIAL ESPECIAL DE ORDENACIÓN DE INFRAESTRUCTURAS DEL TREN DEL SUR. APROBACION DEFINITIVA - MEMORIA DE ORDENACIÓN

CONSULTOR:



ESCALA ORIGINAL A3

H= 1:25.000
V= 1:2.500
NUMÉRICA

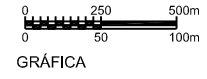

FECHA

JULIO 2013

Nº DE PLANO



2.3.2.2
HOJA 4 DE 11

TITULO DEL PLANO:

ALTERNATIVA 1 (1:25.000)
ALZADO (Tramo 2)

SANTA CRUZ DE TENERIFE

ADEJE

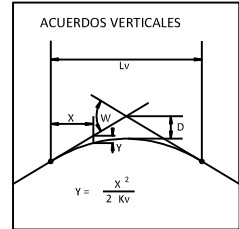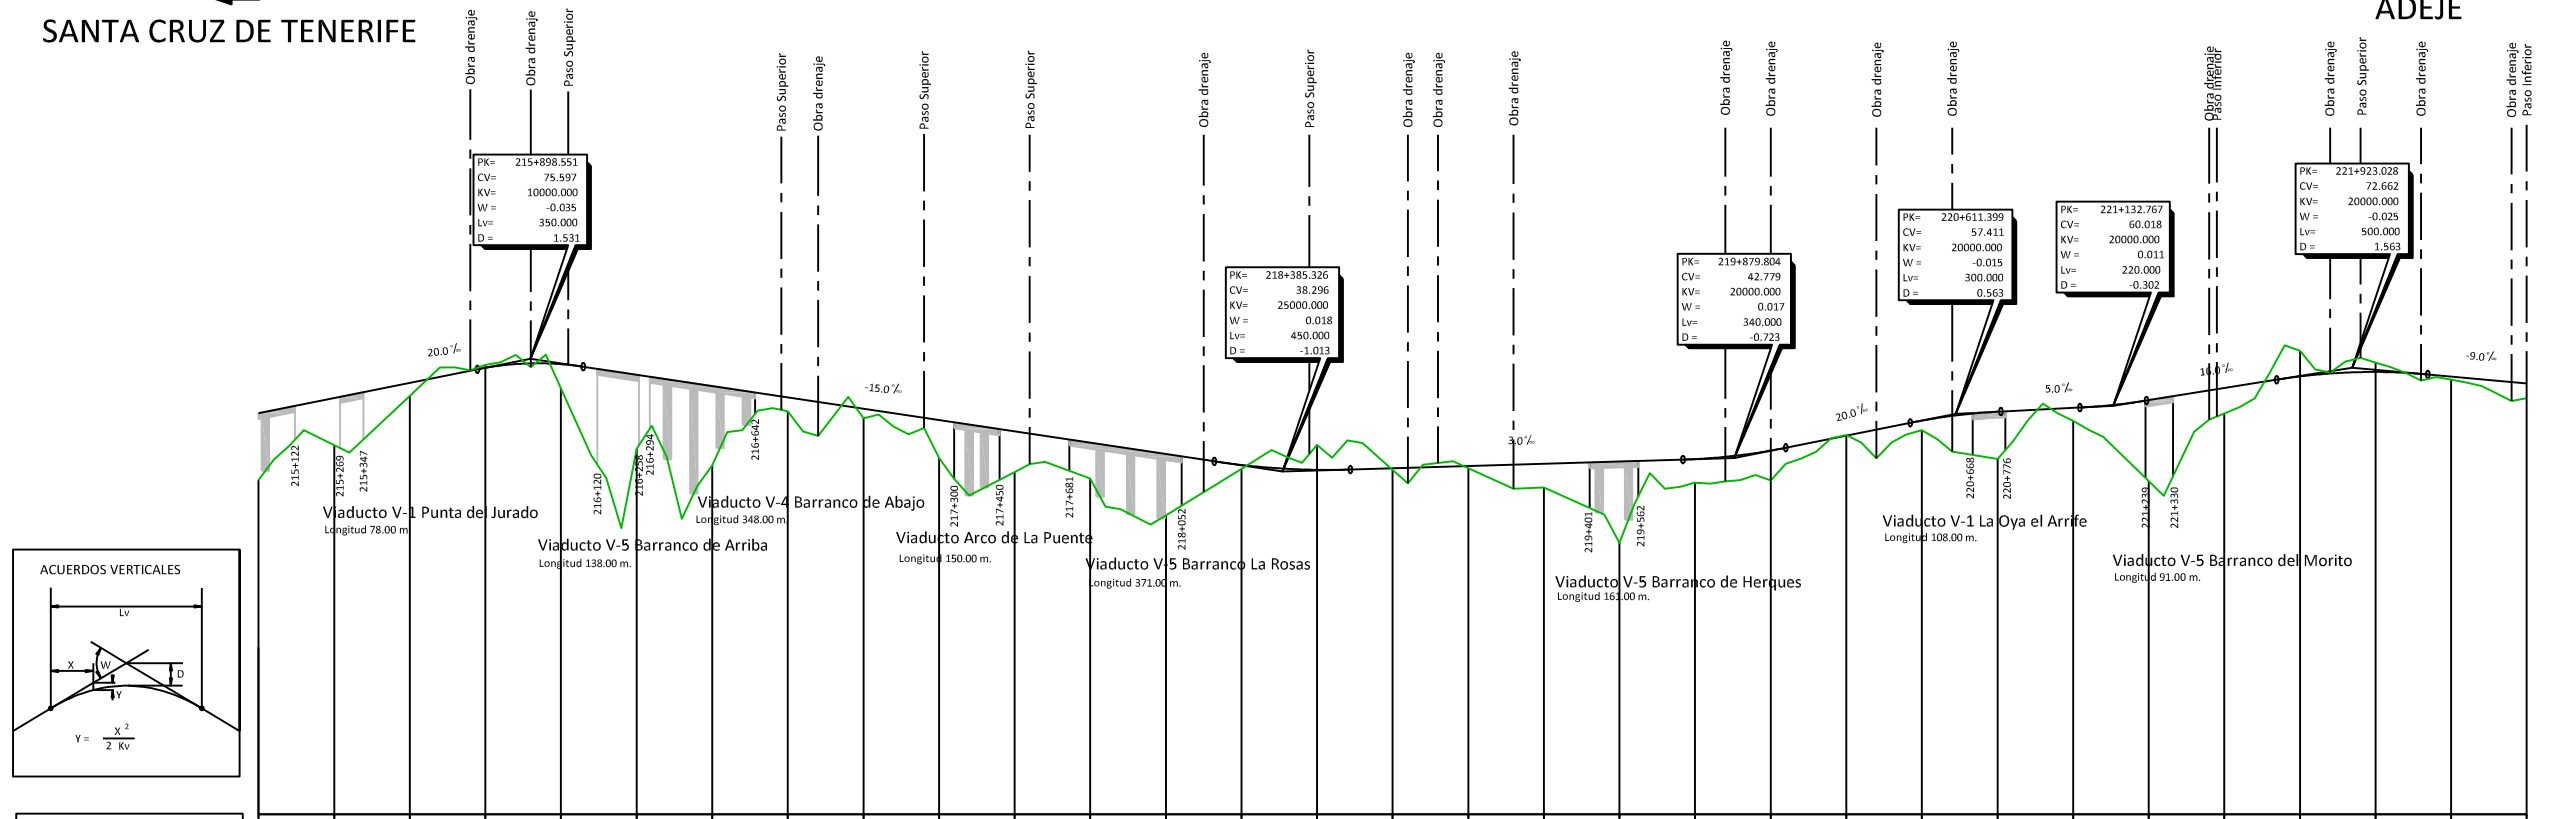

PLANO DE COMPARACION		P.K.	
P.K.		215+000	222+500
DISTANCIAS	AL ORIGEN	0.000	500.000
	PARCIALES	250.000	250.000
ORDENADAS	RASANTE	57.626	67.469
	TERRENO	35.43	62.61
COTAS ROJAS	DESMONTE		
	TERRAPLEN	22.20	4.86
ACUERDOS VERTICALES			
DIAGRAMA DE CURVATURAS			
TERMINO MUNICIPAL		GÜIMAR	FASNIA



TITULO:

PLAN TERRITORIAL ESPECIAL DE ORDENACIÓN DE INFRAESTRUCTURAS DEL TREN DEL SUR. APROBACION DEFINITIVA - MEMORIA DE ORDENACIÓN

CONSULTOR:




ESCALA ORIGINAL A3

H= 1:25.000

V= 1:2.500

NUMÉRICA

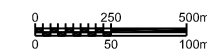

GRÁFICA

FECHA

JULIO 2013

Nº DE PLANO

2.3.2.2

HOJA 5 DE 11



TITULO DEL PLANO:

ALTERNATIVA 1 (1:25.000)

ALZADO (Tramo 2)

SANTA CRUZ DE TENERIFE

ADEJE

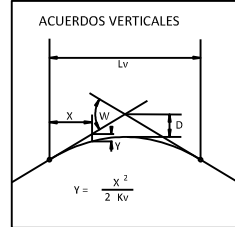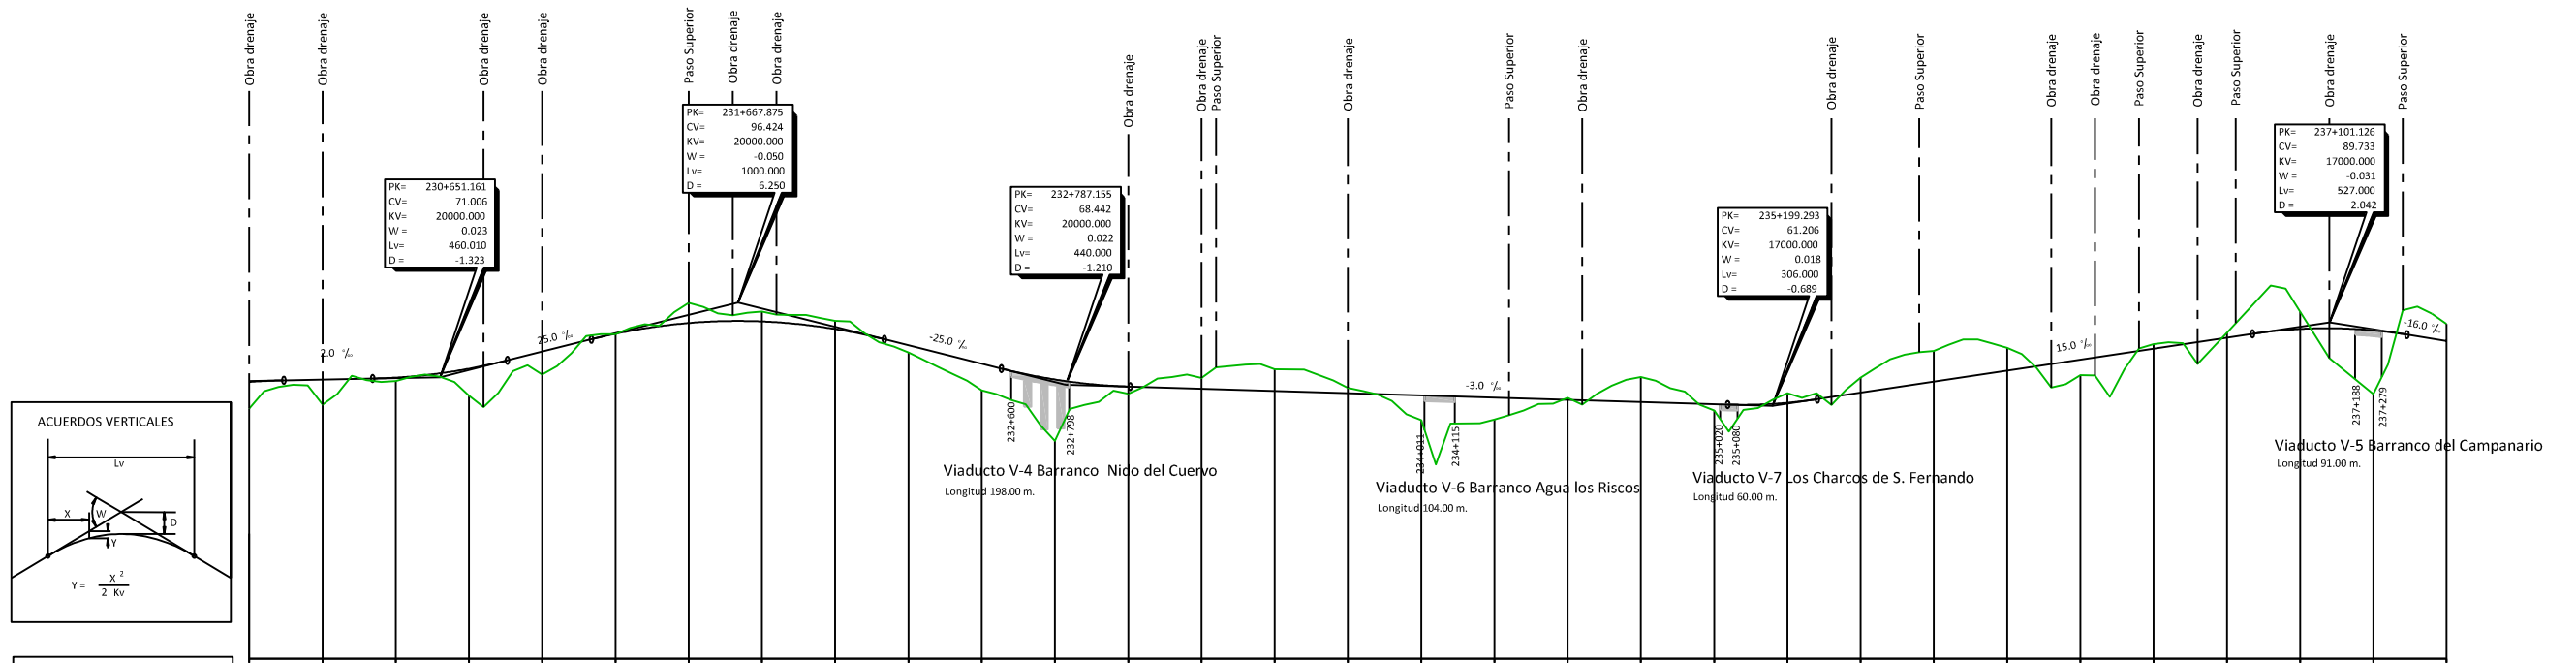

PLANO DE COMPARACION		P.K.	
P.K.		230+000	237+500
DISTANCIAS	AL ORIGEN	0.000	500.000
	PARCIALES	250.000	250.000
ORDENADAS	RASANTE	69.355	83.351
	TERRENO	60.32	89.16
COTAS ROJAS	DESMONTE		
	TERRAPLEN	9.04	21.89
ACUERDOS VERTICALES		230+112.234	237+101.126
DIAGRAMA DE CURVATURAS		RECTA	RECTA
TERMINO MUNICIPAL		ARICO	GRANADILLA DE ABONA



TITULO:

PLAN TERRITORIAL ESPECIAL DE ORDENACIÓN DE INFRAESTRUCTURAS DEL TREN DEL SUR. APROBACION DEFINITIVA - MEMORIA DE ORDENACIÓN

CONSULTOR:



ESCALA ORIGINAL A3

H= 1:25.000

V= 1:2.500

NUMÉRICA

0 250 500m

0 50 100m

GRÁFICA

FECHA

JULIO 2013

Nº DE PLANO

2.3.2.2

HOJA 7 DE 11



TITULO DEL PLANO:

ALTERNATIVA 1 (1:25.000)

ALZADO (Tramo 2)

SANTA CRUZ DE TENERIFE

ADEJE

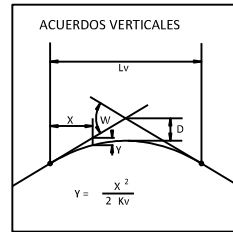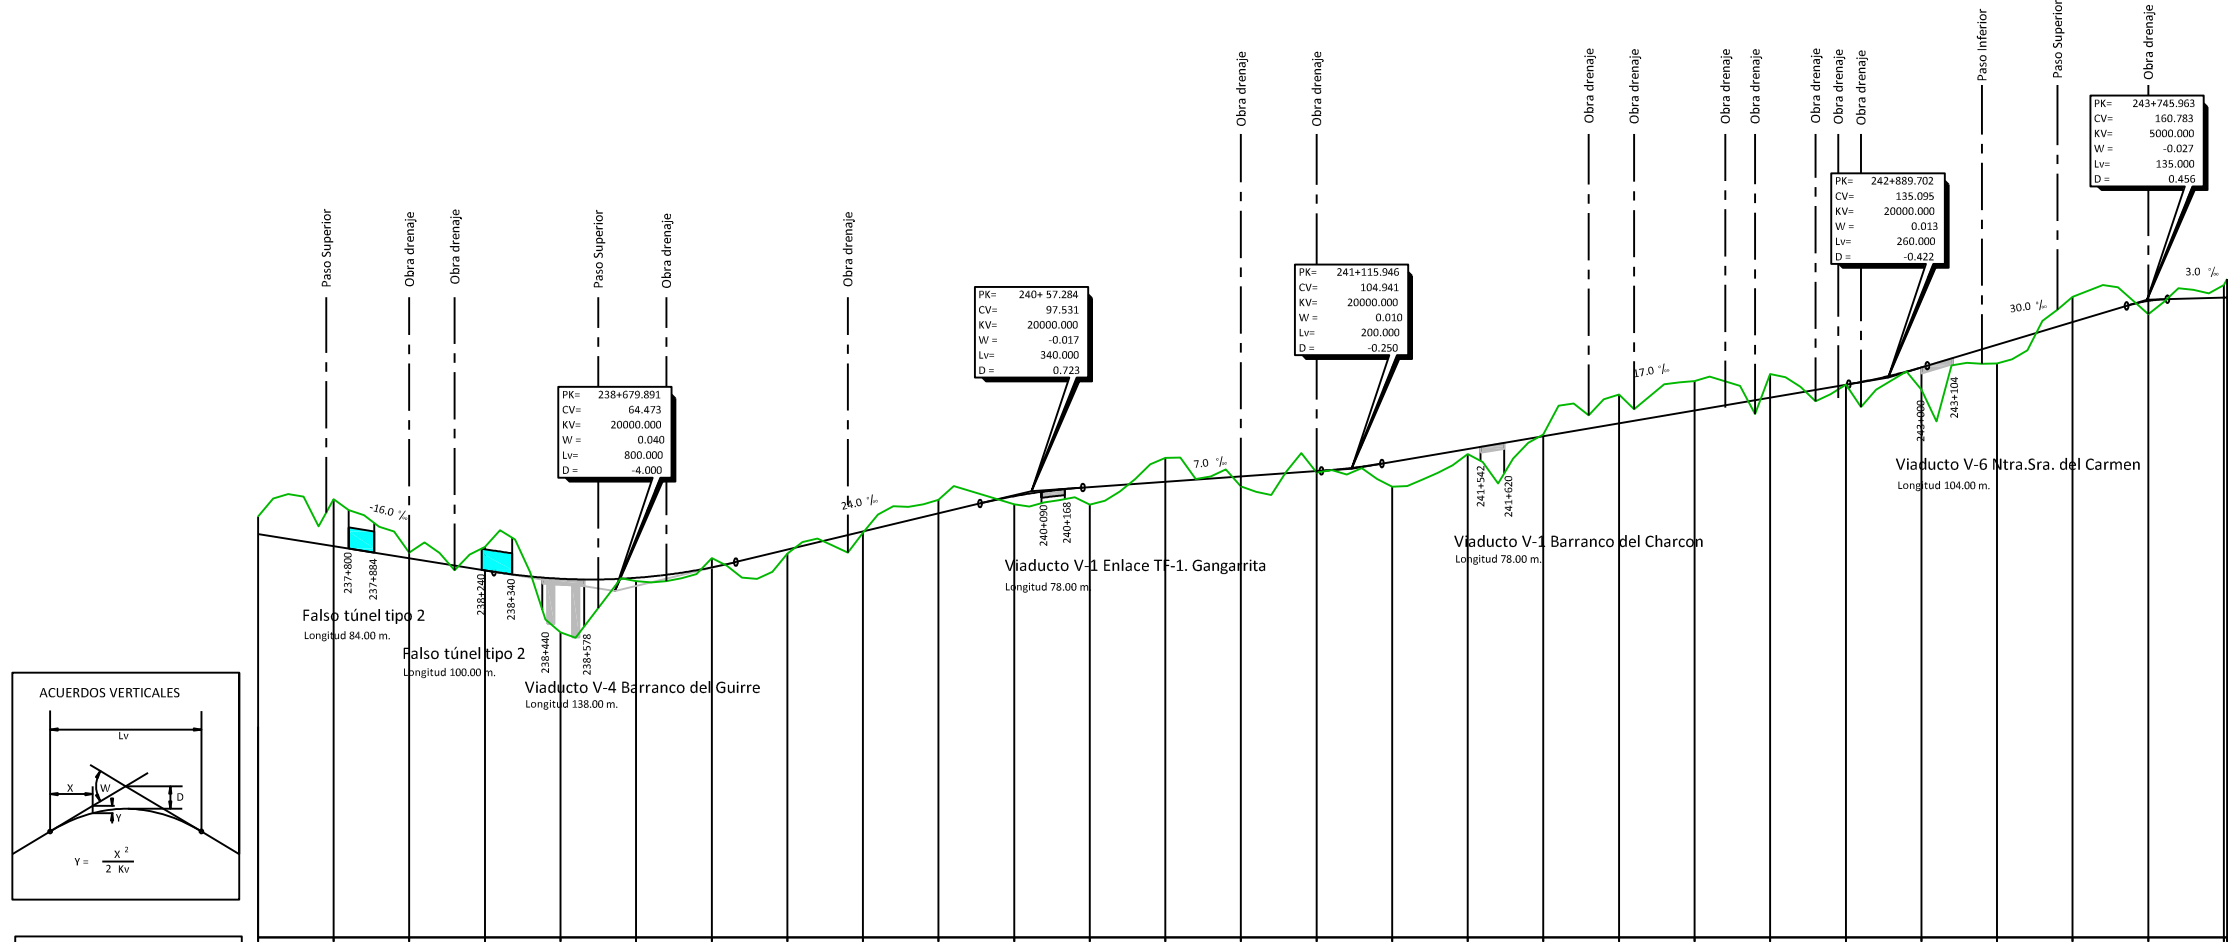

PLANO DE COMPARACION		50.0	
P.K.		237+500 237+750 238+000 238+250 238+500 238+750 239+000 239+250 239+500 239+750 240+000 240+250 240+500 240+750 241+000 241+250 241+500 241+750 242+000 242+250 242+500 242+750 243+000 243+250 243+500 243+750 244+000	
DISTANCIAS	AL ORIGEN	0.000	500.000
	PARCIALES	250.000	750.000
ORDENADAS	RASANTE	83.351	166.702
	TERRENO	89.16	178.16
COTAS ROJAS	DESMONTE	8.41	16.74
	TERRAPLEN	15.56	17.74
ACUERDOS VERTICALES		238+279.891 70.873	
DIAGRAMA DE CURVATURAS		A=624 R=1000 A=624 239+492.234 239+122.234 A=541 R=725 A=541 240+567.300 240+727.300 A=541 R=725 A=541 241+121.350 241+381.519 A=358 R=600 A=358 242+167.996 242+327.996 A=358 R=600 A=358 243+807.237 243+467.237 A=721 R=2000 A=721 243+822.976 243+822.976 A=721 R=2000 A=721 244+010.520	
TERMINO MUNICIPAL		GRANADILLA DE ABONA	



TITULO:
PLAN TERRITORIAL ESPECIAL DE ORDENACIÓN DE INFRAESTRUCTURAS DEL TREN DEL SUR.
 APROBACION DEFINITIVA - MEMORIA DE ORDENACIÓN

CONSULTOR:
ineco

ESCALA ORIGINAL A3
 H= 1:25.000
 V= 1:2.500
 NUMÉRICA GRÁFICA


FECHA
 JULIO 2013

Nº DE PLANO
 2.3.2.2
 HOJA 8 DE 11

TITULO DEL PLANO:
 ALTERNATIVA 1 (1:25.000)
 ALZADO (Tramo 2)

SANTA CRUZ DE TENERIFE

ADEJE

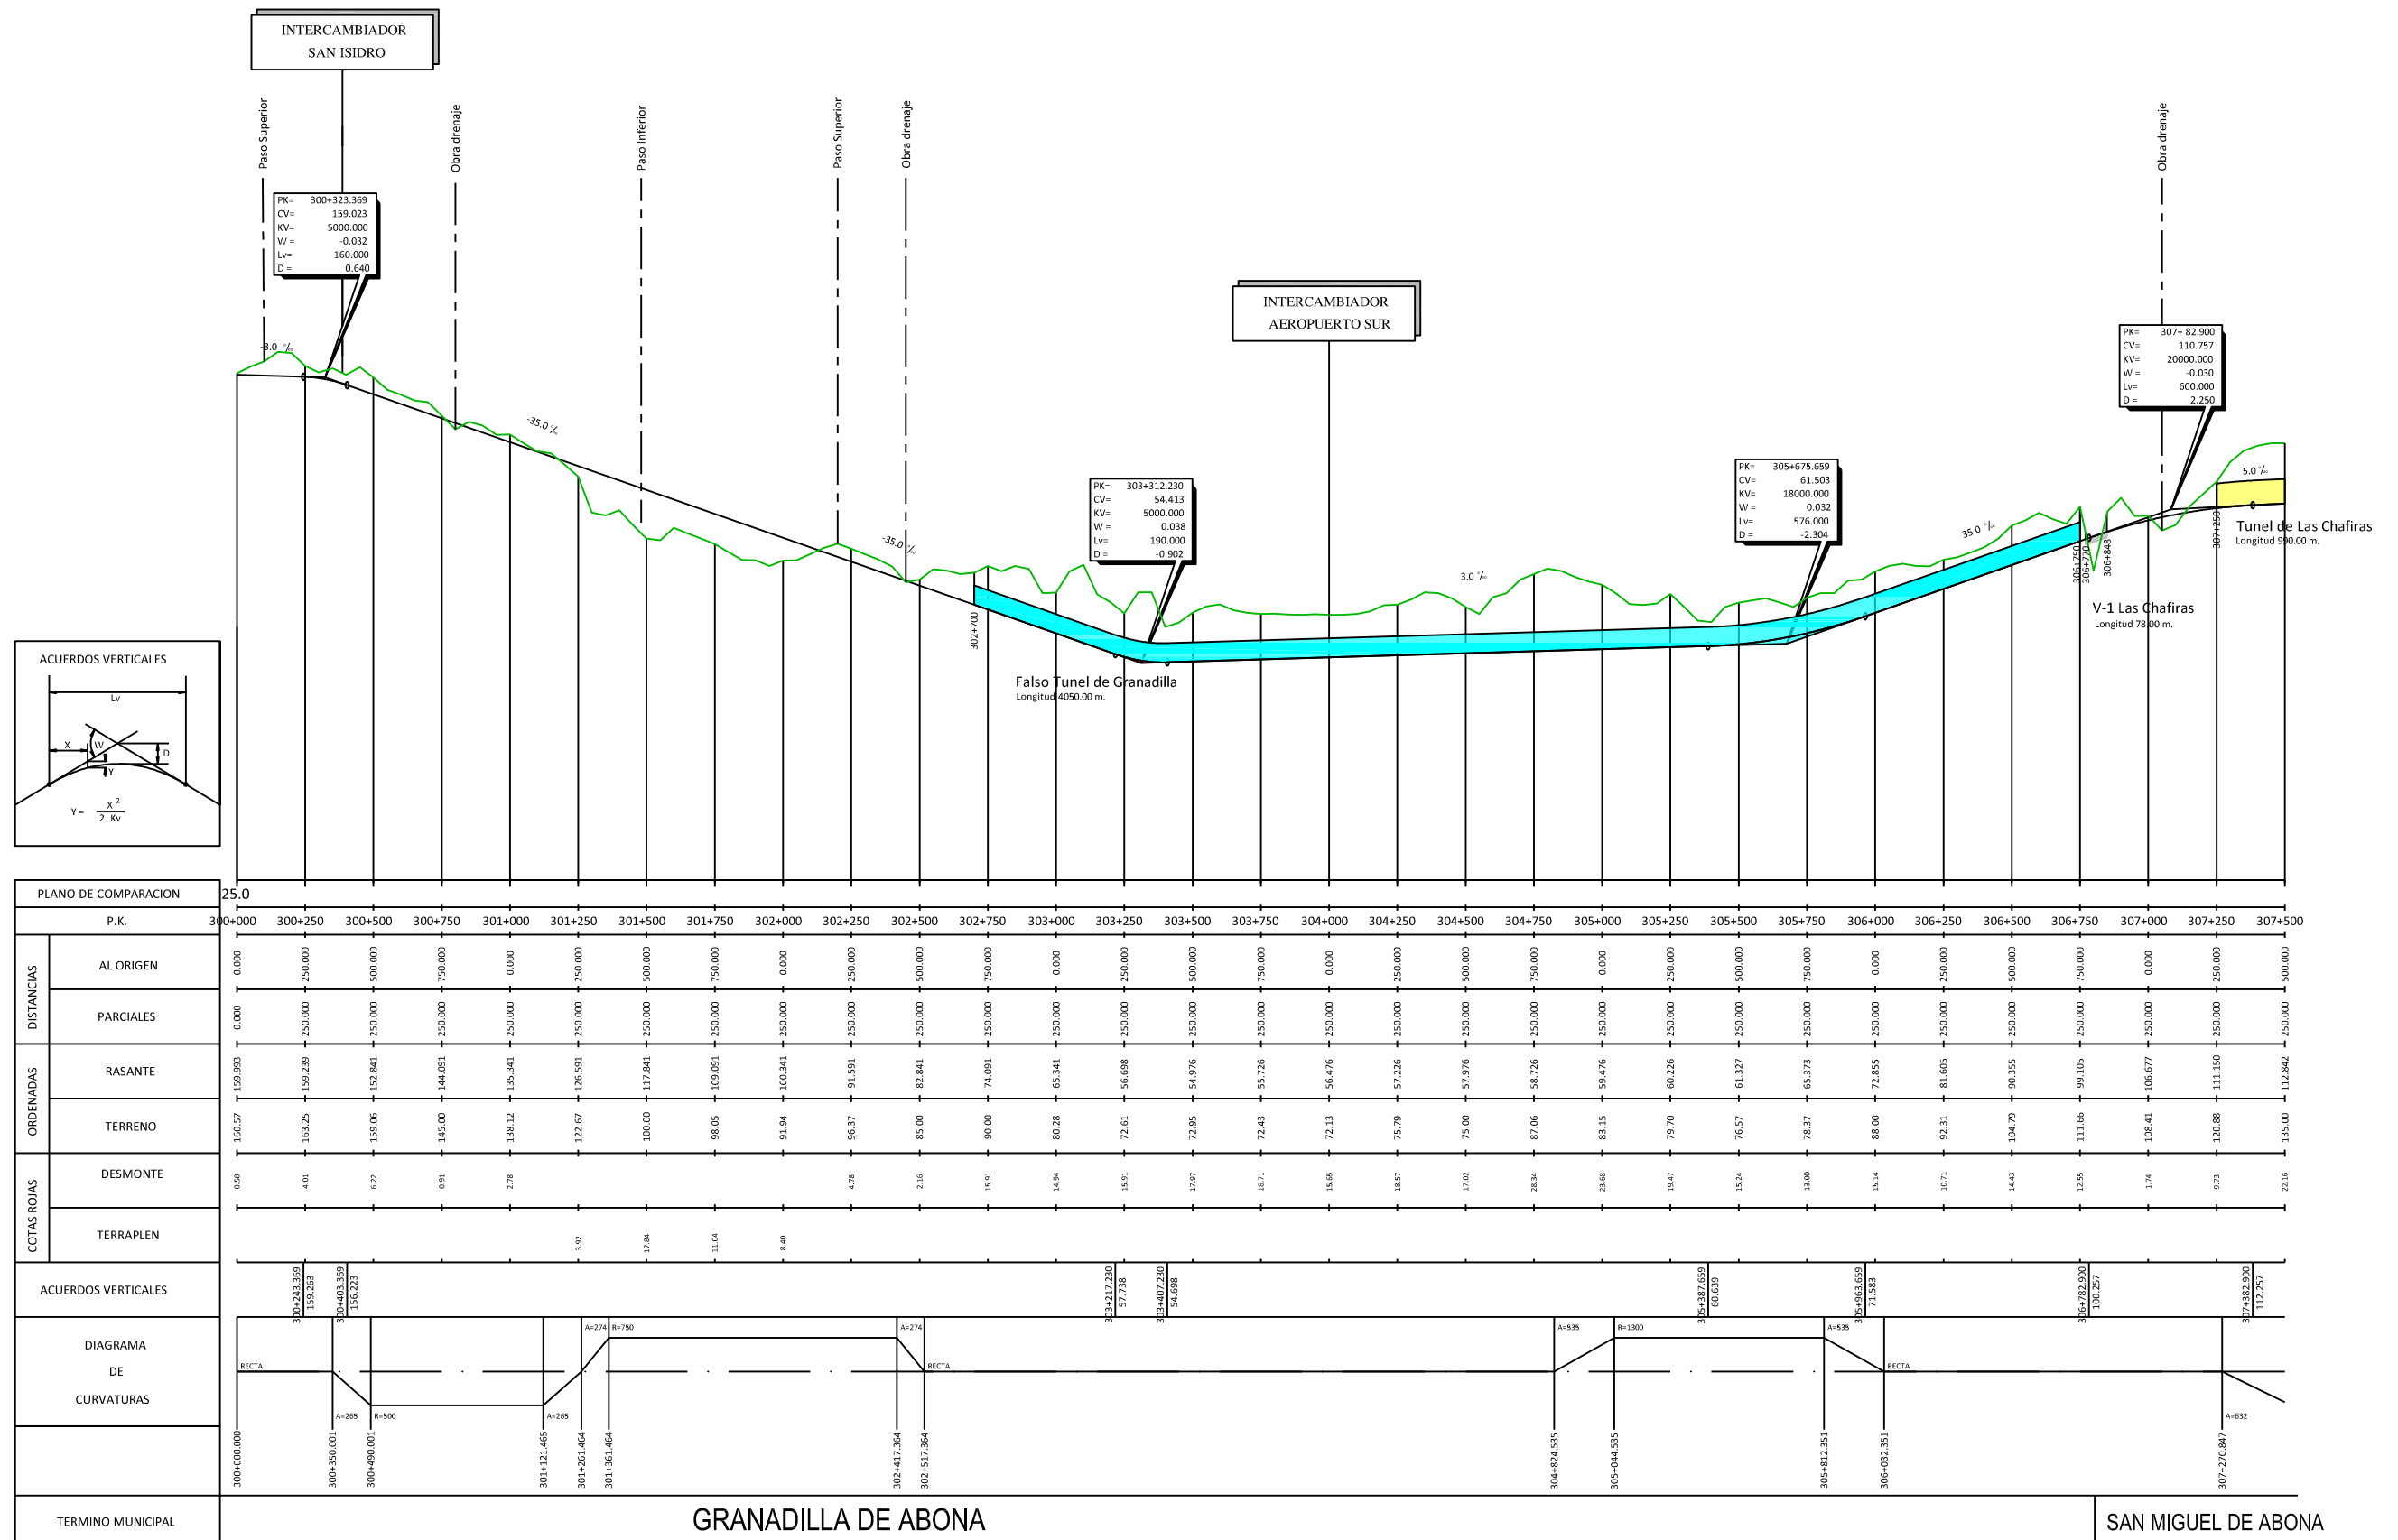

TITULO:

PLAN TERRITORIAL ESPECIAL DE ORDENACIÓN DE INFRAESTRUCTURAS DEL TREN DEL SUR. APROBACION DEFINITIVA - MEMORIA DE ORDENACIÓN

CONSULTOR:




ESCALA ORIGINAL A3

H= 1:25.000

V= 1:2.500

NUMÉRICA

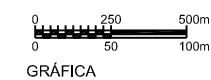

FECHA

JULIO 2013

Nº DE PLANO

2.3.2.2

HOJA 9 DE 11



TITULO DEL PLANO:

ALTERNATIVA 1 (1:25.000)

ALZADO (Tramo 3)

SANTA CRUZ DE TENERIFE

ADEJE

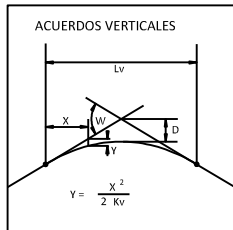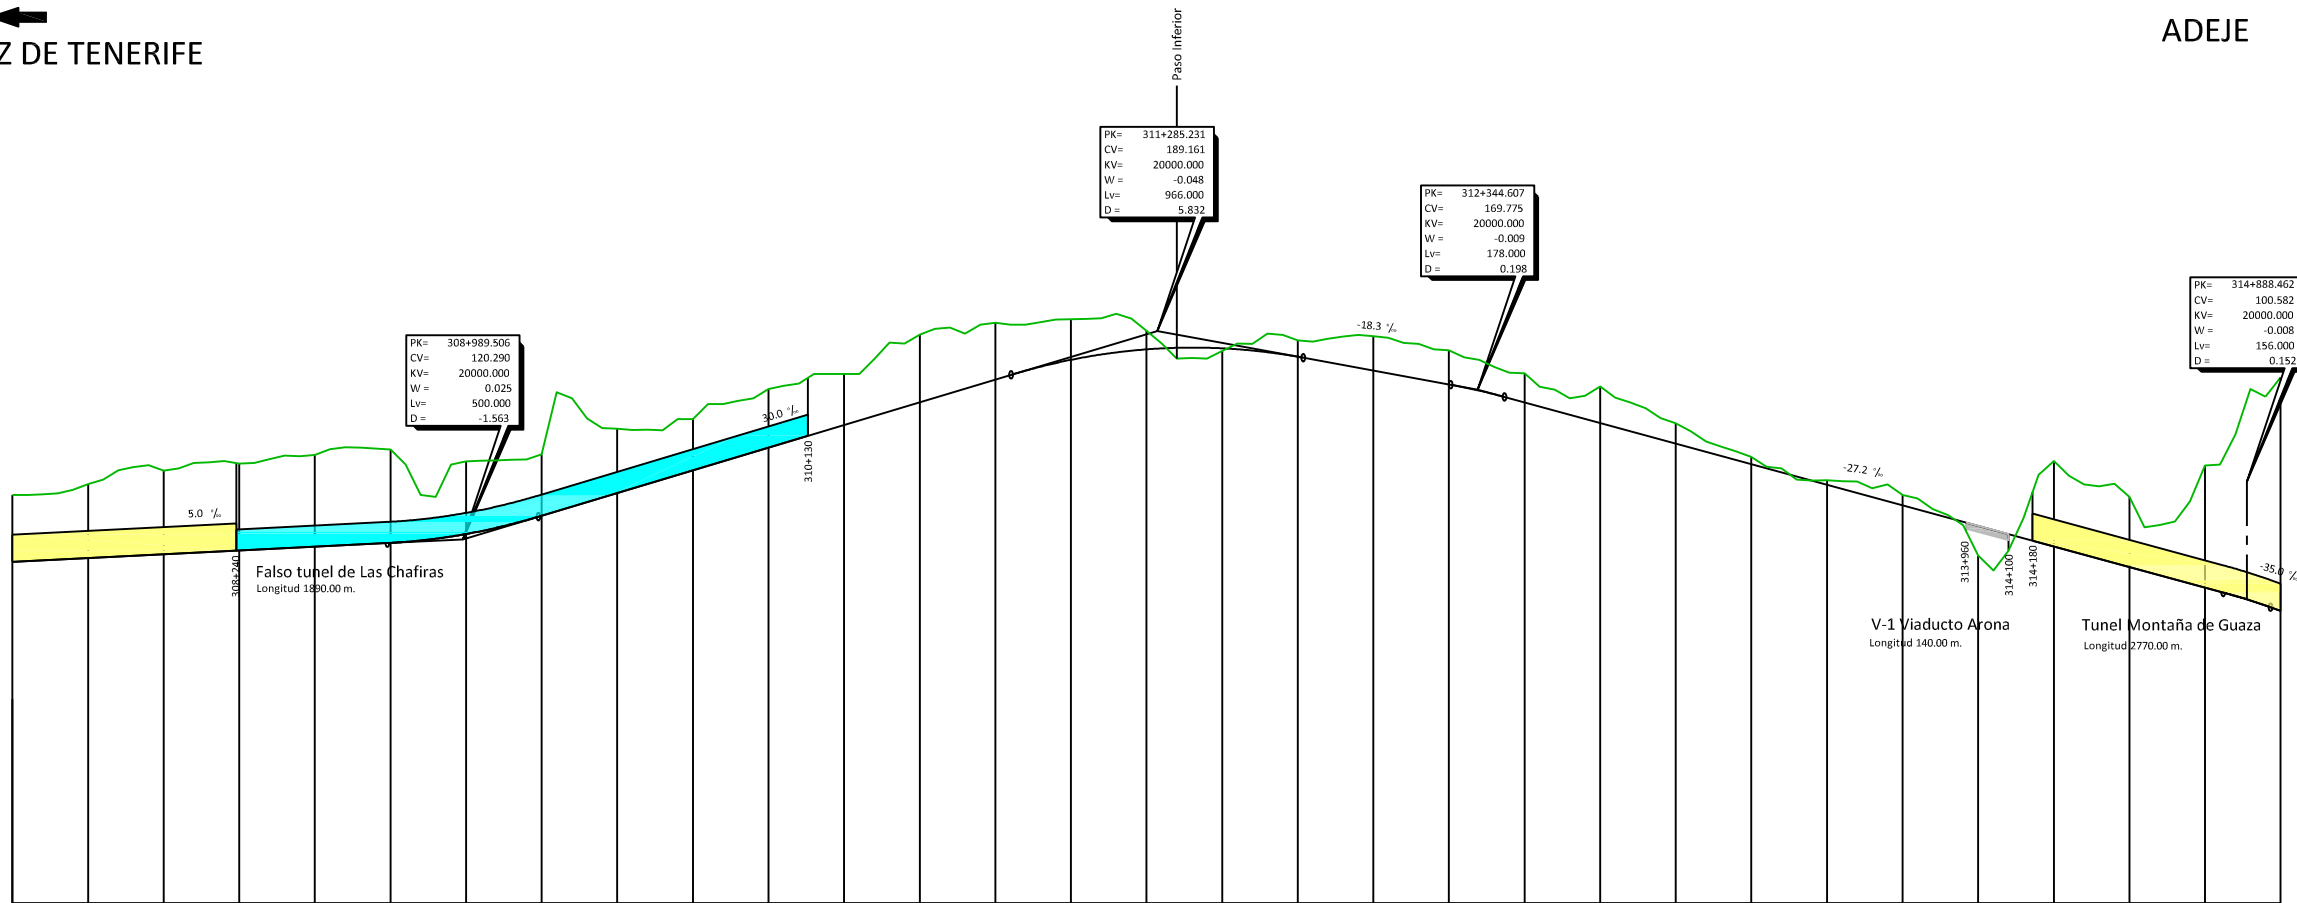

PLANO DE COMPARACION		0.0																																
P.K.		307+500	307+750	308+000	308+250	308+500	308+750	309+000	309+250	309+500	309+750	310+000	310+250	310+500	310+750	311+000	311+250	311+500	311+750	312+000	312+250	312+500	312+750	313+000	313+250	313+500	313+750	314+000	314+250	314+500	314+750	315+000		
ORDENADAS	RASANTE	112.842	114.892	115.342	116.592	117.842	119.092	122.038	128.104	135.604	143.104	150.604	158.104	165.604	173.104	179.627	183.892	183.432	180.648	176.081	171.506	165.948	158.748	151.948	145.148	138.348	131.548	124.748	117.948	111.148	104.348	96.678		
	TERRENO	135.00	138.55	143.04	145.34	146.21	150.00	146.08	146.35	156.83	160.00	170.00	175.00	187.97	191.93	193.02	189.20	182.57	186.03	187.44	182.83	175.21	170.80	158.61	147.60	139.78	135.00	115.00	146.16	134.33	144.65	173.79		
COTAS ROJAS	DESMONTE	22.16	24.46	27.70	28.74	30.37	30.81	24.04	20.25	21.23	16.90	19.40	16.90	22.36	18.80	13.38	6.10	0.86	5.38	11.36	11.32	9.66	12.06	6.67	2.46	1.43	3.46	28.21	21.19	40.30	77.12			
	TERRAPLEN																																	
ACUERDOS VERTICALES																																		
DIAGRAMA DE CURVATURAS																																		
TERMINO MUNICIPAL		SAN MIGUEL DE ABONA															ARONA																	



TITULO:

PLAN TERRITORIAL ESPECIAL DE ORDENACIÓN DE INFRAESTRUCTURAS DEL TREN DEL SUR. APROBACION DEFINITIVA - MEMORIA DE ORDENACIÓN

CONSULTOR:




ESCALA ORIGINAL A3

H= 1:25.000

V= 1:2.500

NUMÉRICA

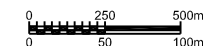

GRÁFICA

FECHA

JULIO

2013

Nº DE PLANO

2.3.2.2

HOJA 10 DE 11



TITULO DEL PLANO:

ALTERNATIVA 1 (1:25.000)

ALZADO (Tramo 3)

SANTA CRUZ DE TENERIFE

ADEJE

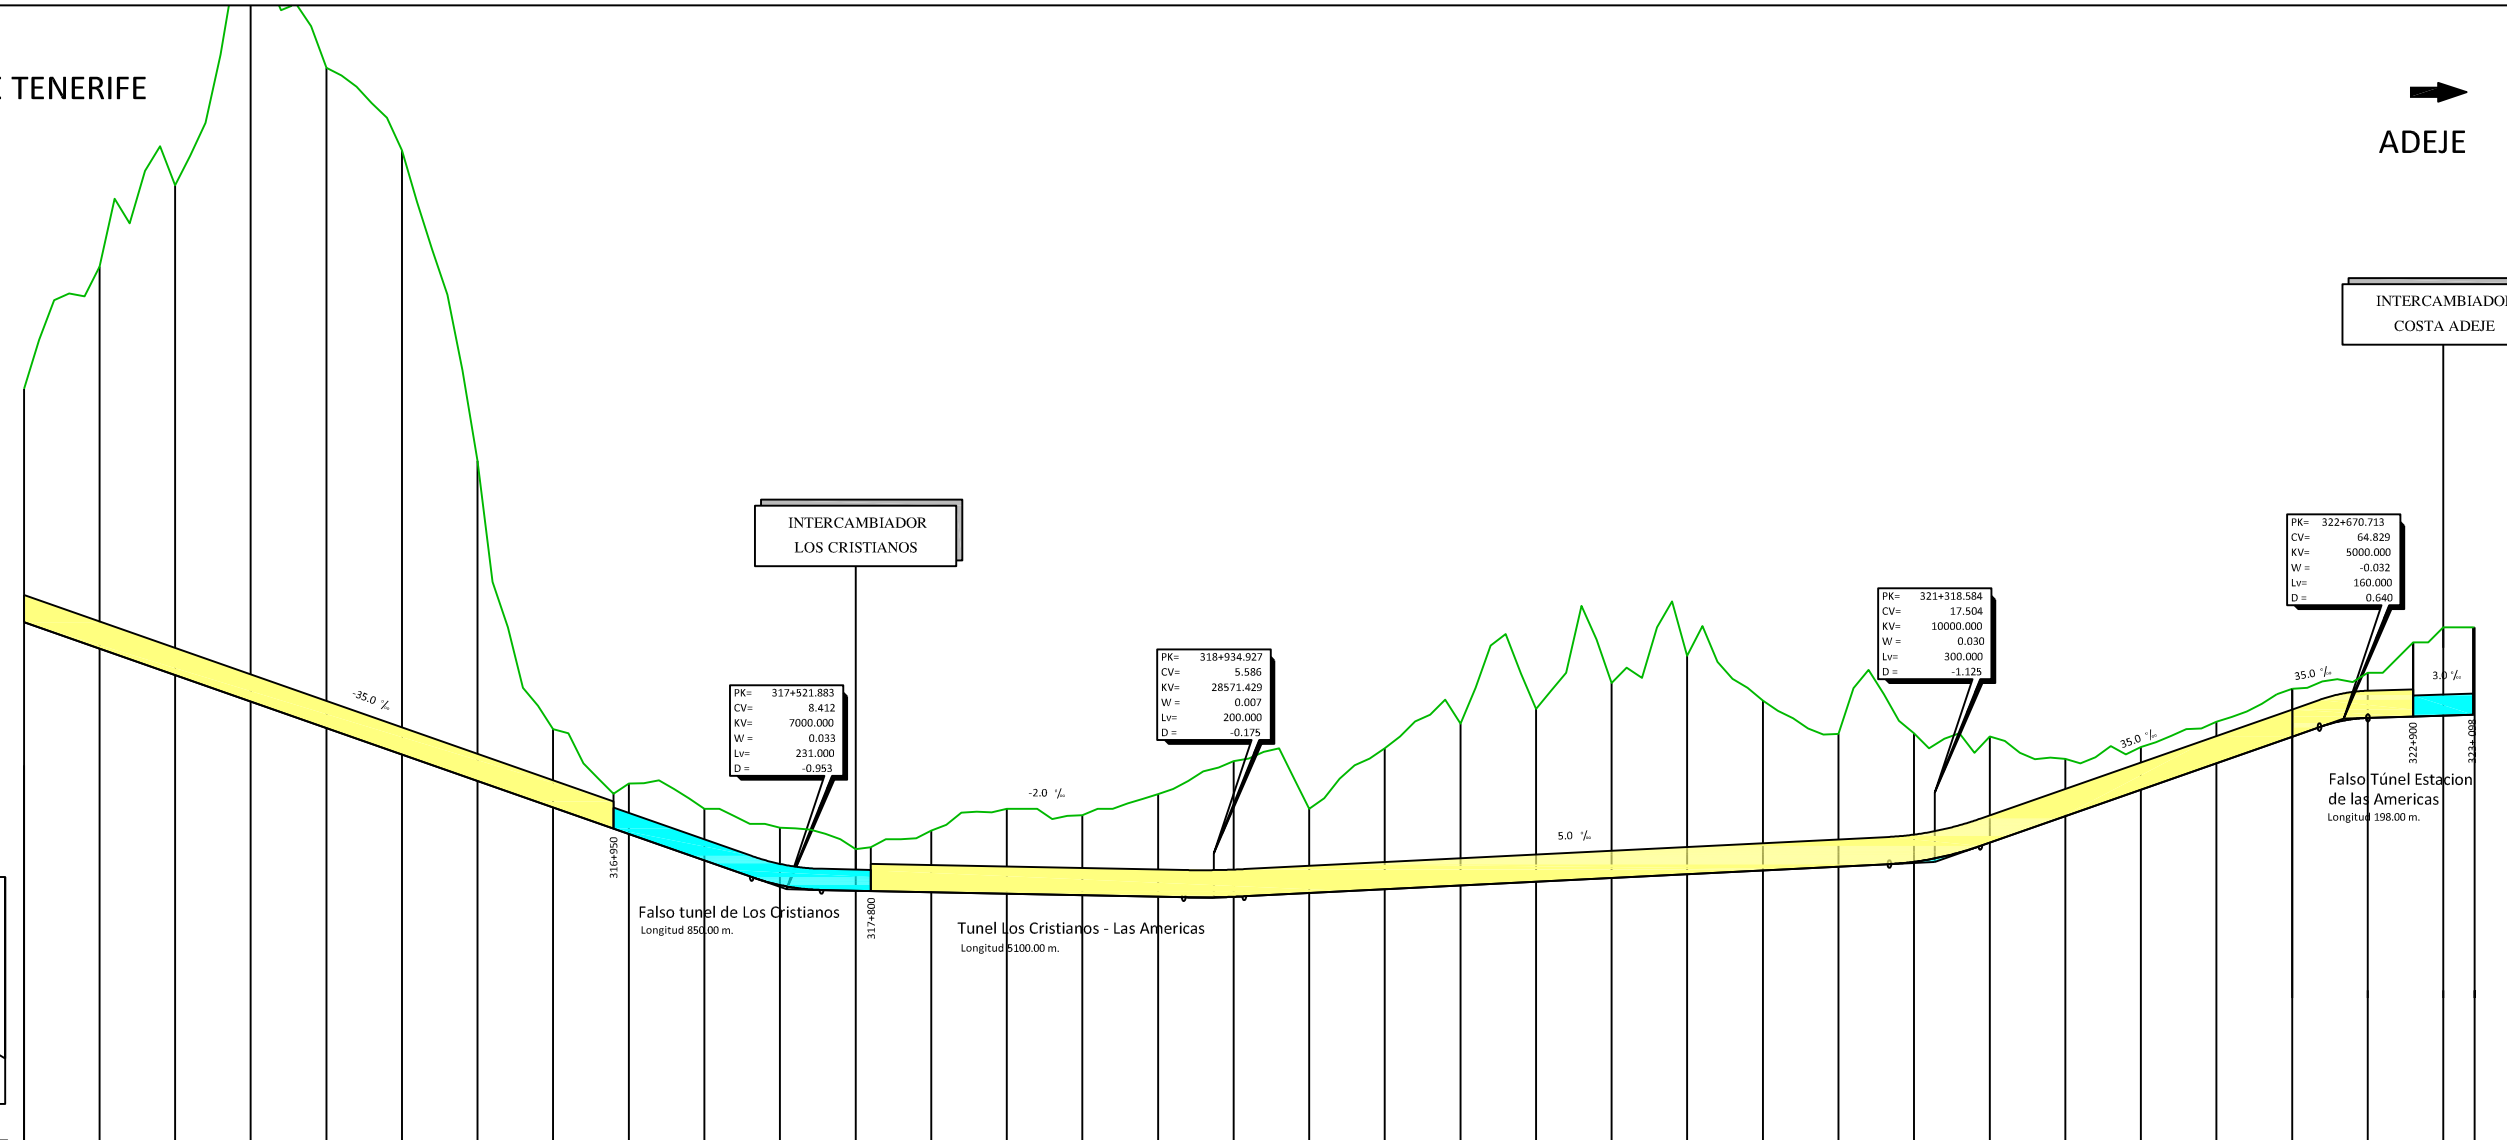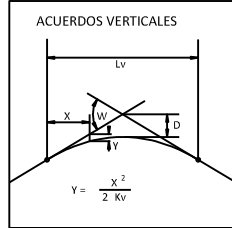

PLANO DE COMPARACION		P.K.																																		
		315+000	315+250	315+500	315+750	316+000	316+250	316+500	316+750	317+000	317+250	317+500	317+750	318+000	318+250	318+500	318+750	319+000	319+250	319+500	319+750	320+000	320+250	320+500	320+750	321+000	321+250	321+500	321+750	322+000	322+250	322+500	322+750	323+000		
DISTANCIAS	AL ORIGEN	0.000	250.000	500.000	750.000	0.000	250.000	500.000	750.000	0.000	250.000	500.000	750.000	0.000	250.000	500.000	750.000	0.000	250.000	500.000	750.000	0.000	250.000	500.000	750.000	0.000	250.000	500.000	750.000	0.000	250.000	500.000	750.000	0.000	103.146	
	PARCIALES	250.000	250.000	250.000	250.000	250.000	250.000	250.000	250.000	250.000	250.000	250.000	250.000	250.000	250.000	250.000	250.000	250.000	250.000	250.000	250.000	250.000	250.000	250.000	250.000	250.000	250.000	250.000	250.000	250.000	250.000	250.000	250.000	250.000	250.000	103.146
	TERRAPLEN																																			
ACUERDOS VERTICALES		<div style="display: flex; justify-content: space-between;"> 315+151.199315+401.199315+857.992316+222.992316+868.753317+193.753317+903.579318+043.579318+447.961318+587.961318+838.527319+034.927320+291.106320+491.106320+754.119320+954.119321+168.584321+468.584322+550.363322+710.363322+799.997322+959.997323+103.146 </div>																																		
DIAGRAMA DE CURVATURAS		<div style="display: flex; justify-content: space-between;"> R=3000A=866A=883R=2400A=883A=265R=500A=265A=1414R=10000A=1414A=537R=138A=537 </div>																																		
TERMINO MUNICIPAL		ARONA																ADEJE																		



TITULO:
PLAN TERRITORIAL ESPECIAL DE ORDENACIÓN DE INFRAESTRUCTURAS DEL TREN DEL SUR.
 APROBACION DEFINITIVA - MEMORIA DE ORDENACIÓN

CONSULTOR:
ineco

ESCALA ORIGINAL A3
 H= 1:25.000
 V= 1:2.500
 NUMÉRICA GRÁFICA

FECHA
 JULIO 2013
 Nº DE PLANO 2.3.2.2
 HOJA 11 DE 11

TITULO DEL PLANO:
 ALTERNATIVA 1 (1:25.000)
 ALZADO (Tramo 3)